




CHEMNITZ KULTURHAUPTSTADT 2025

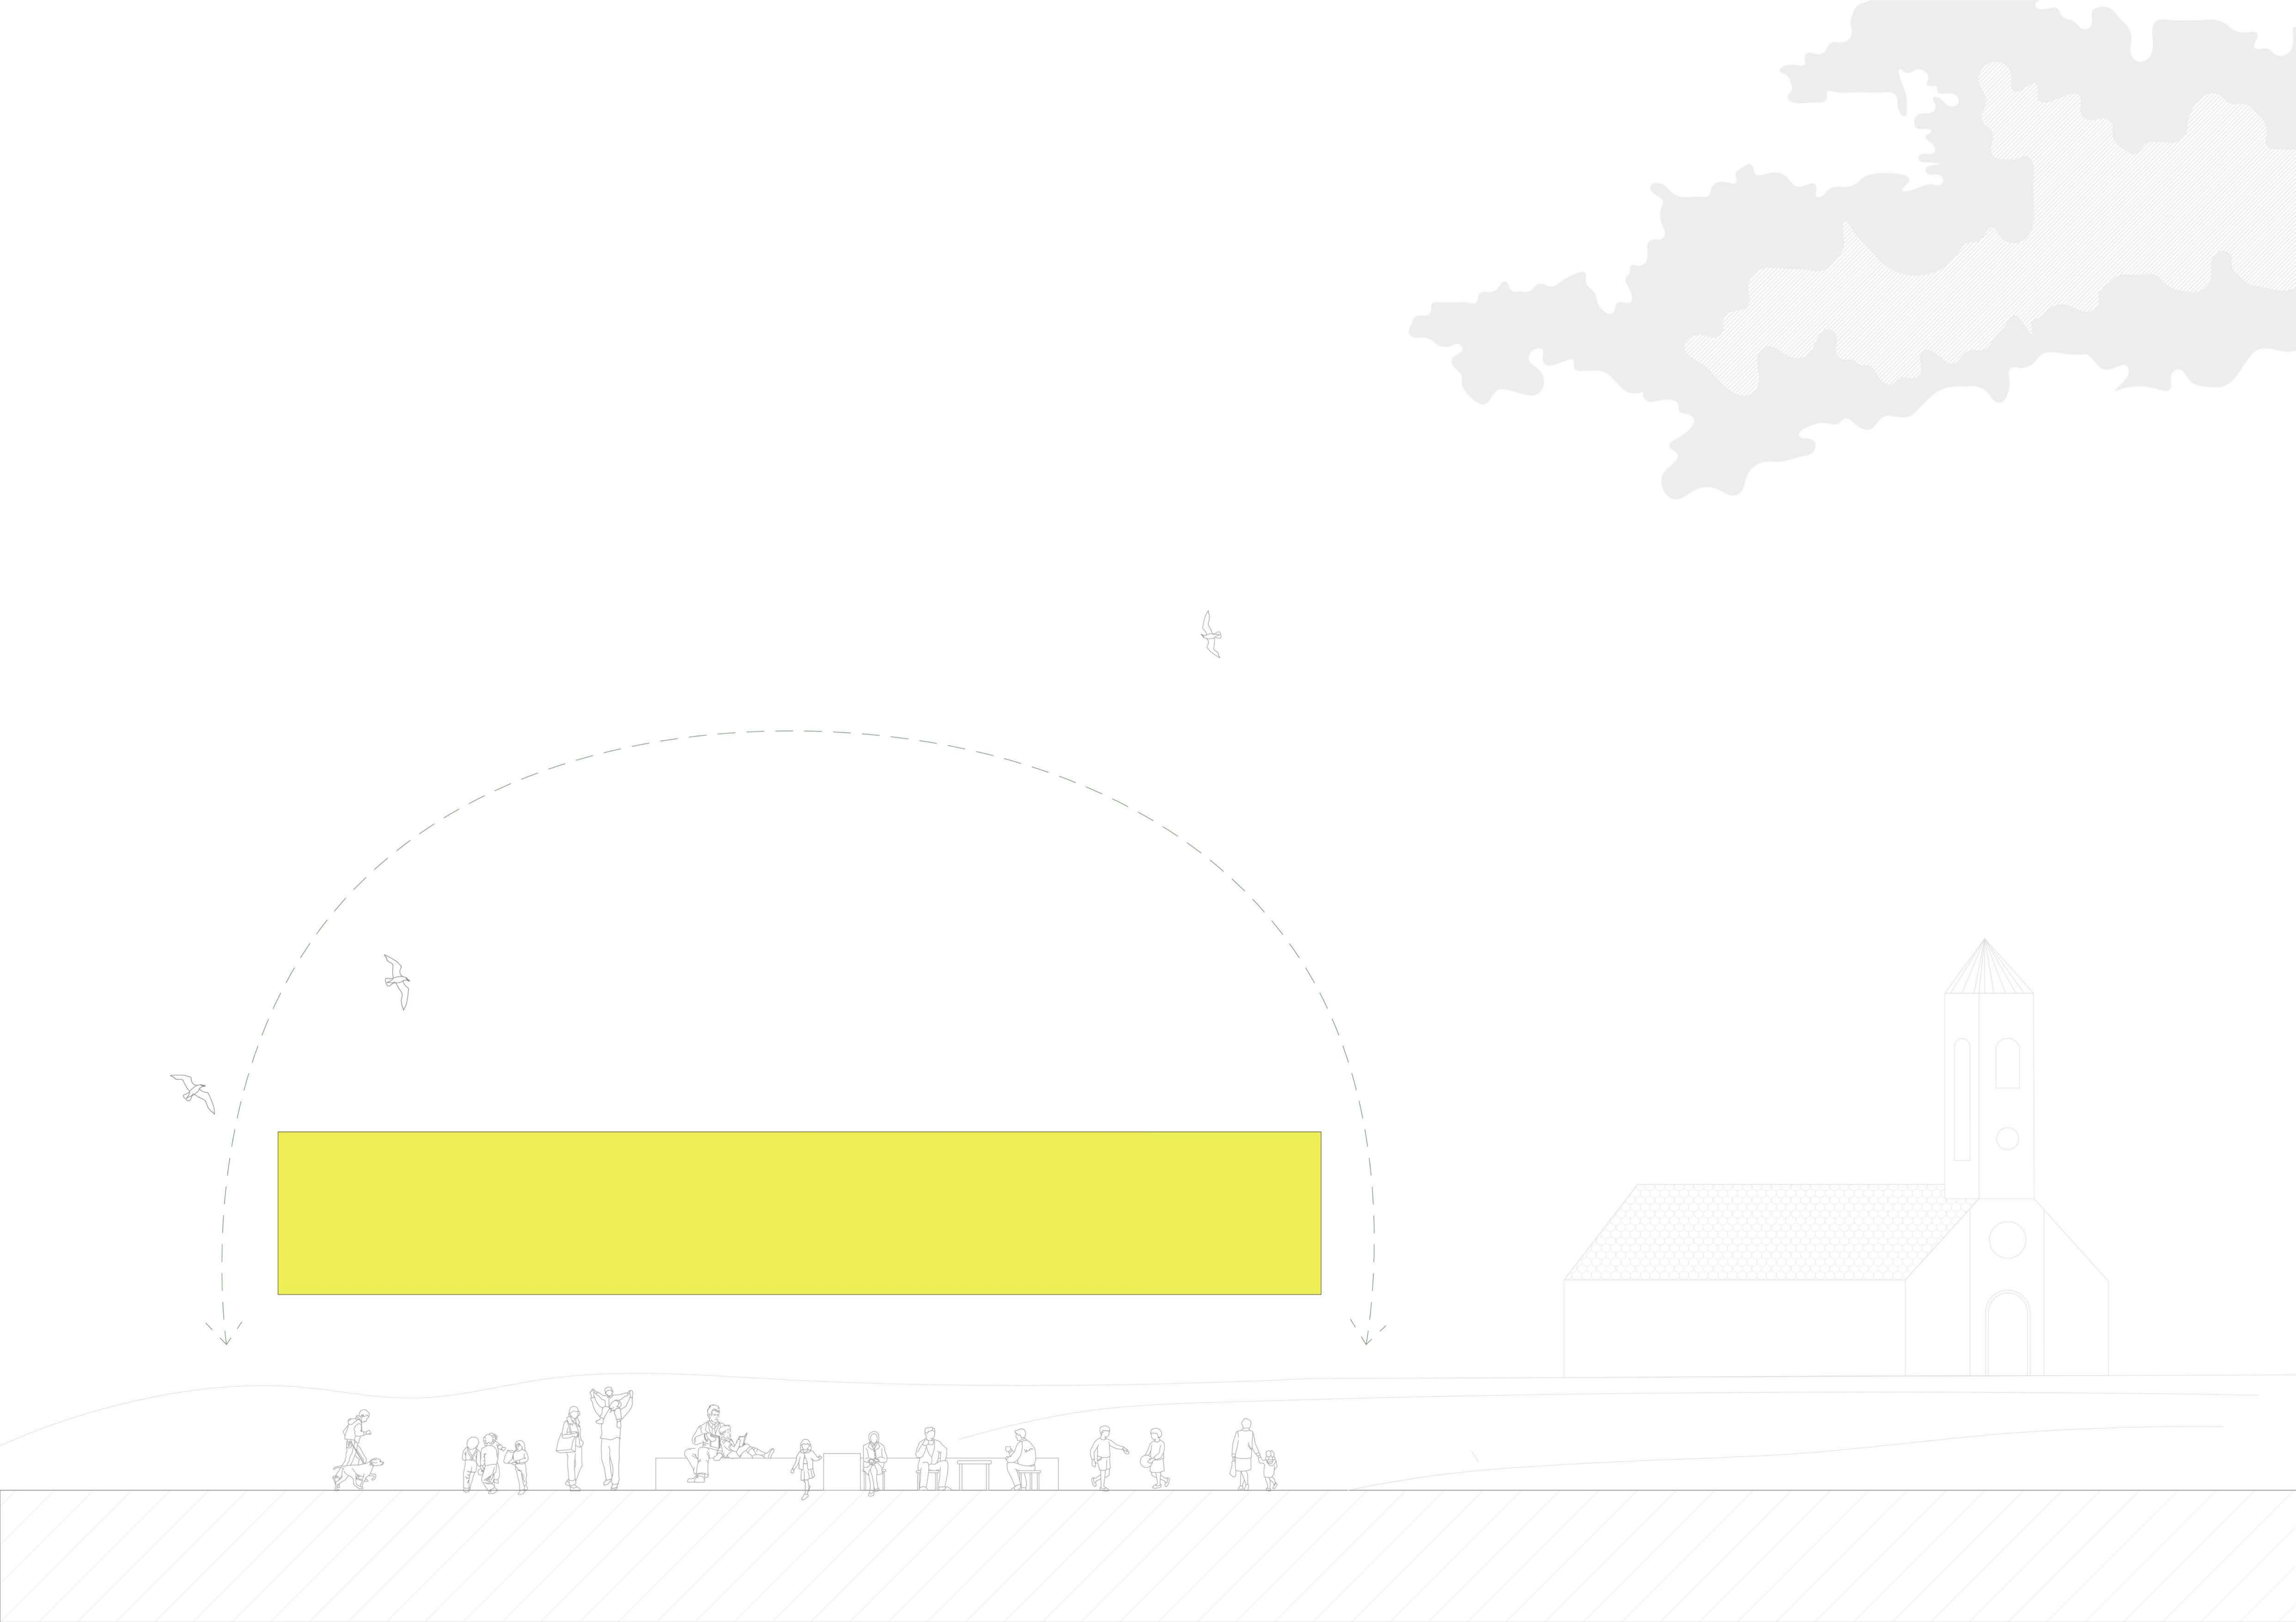


DORFLINDE






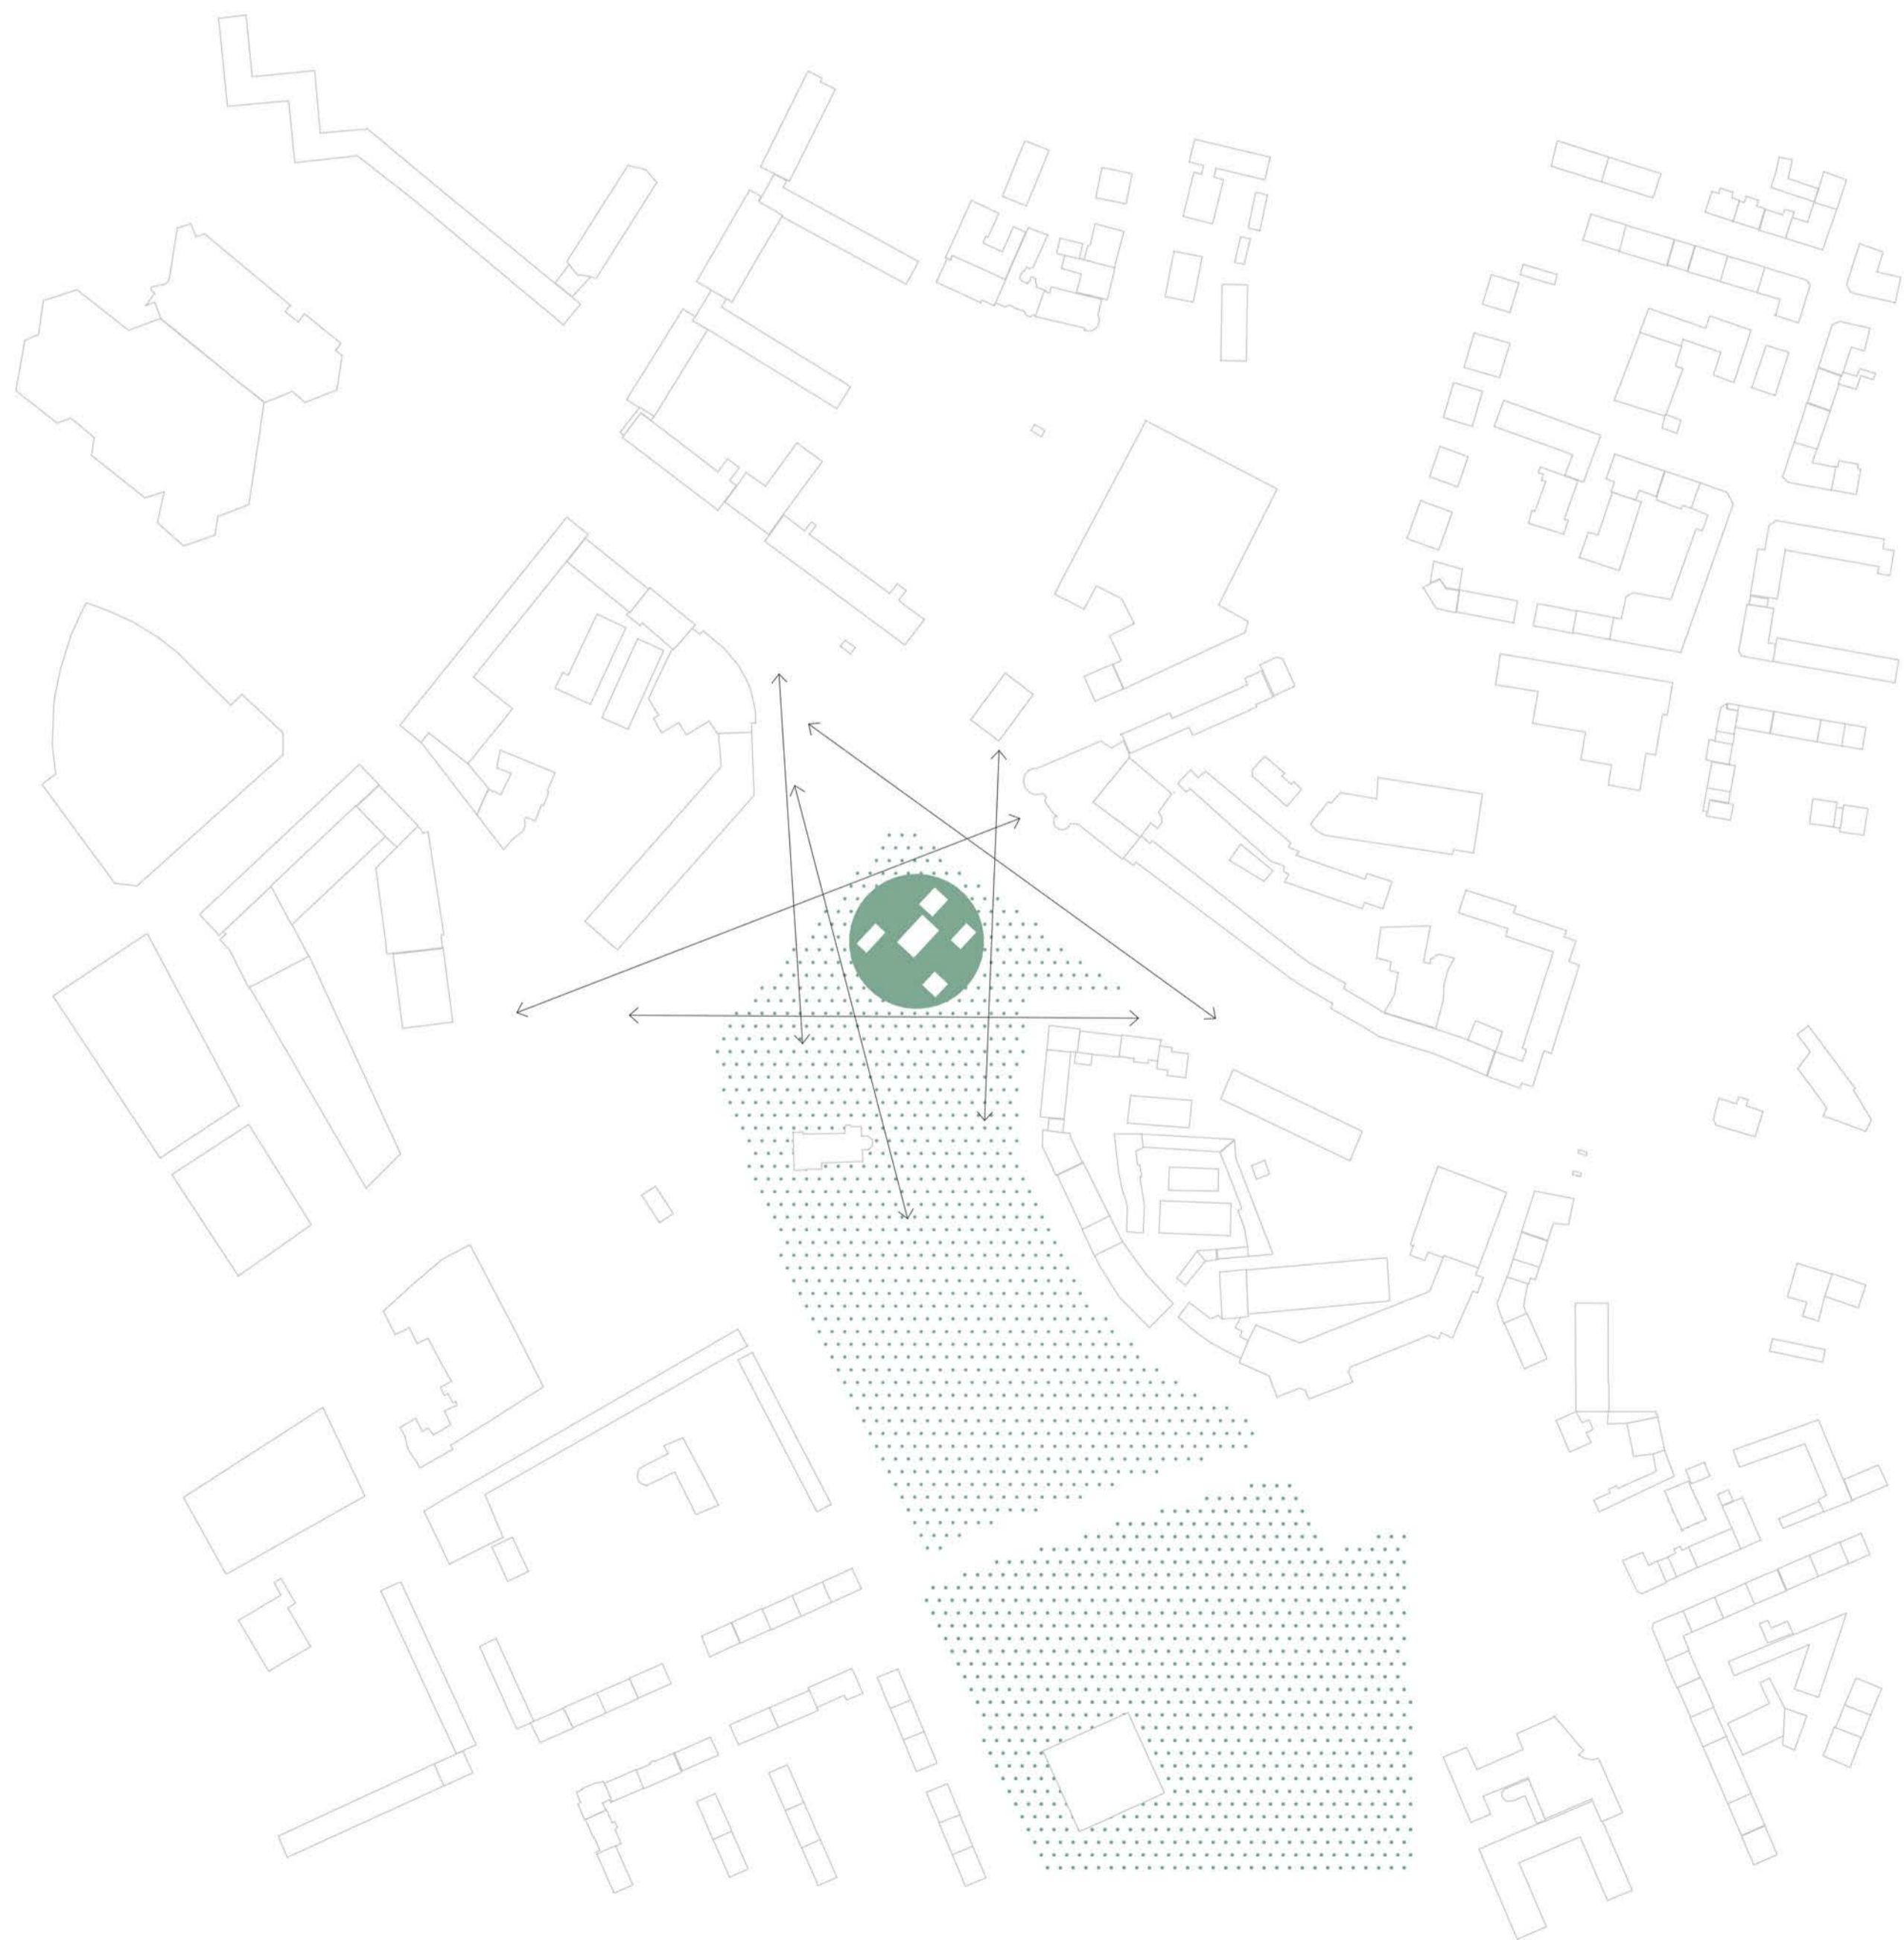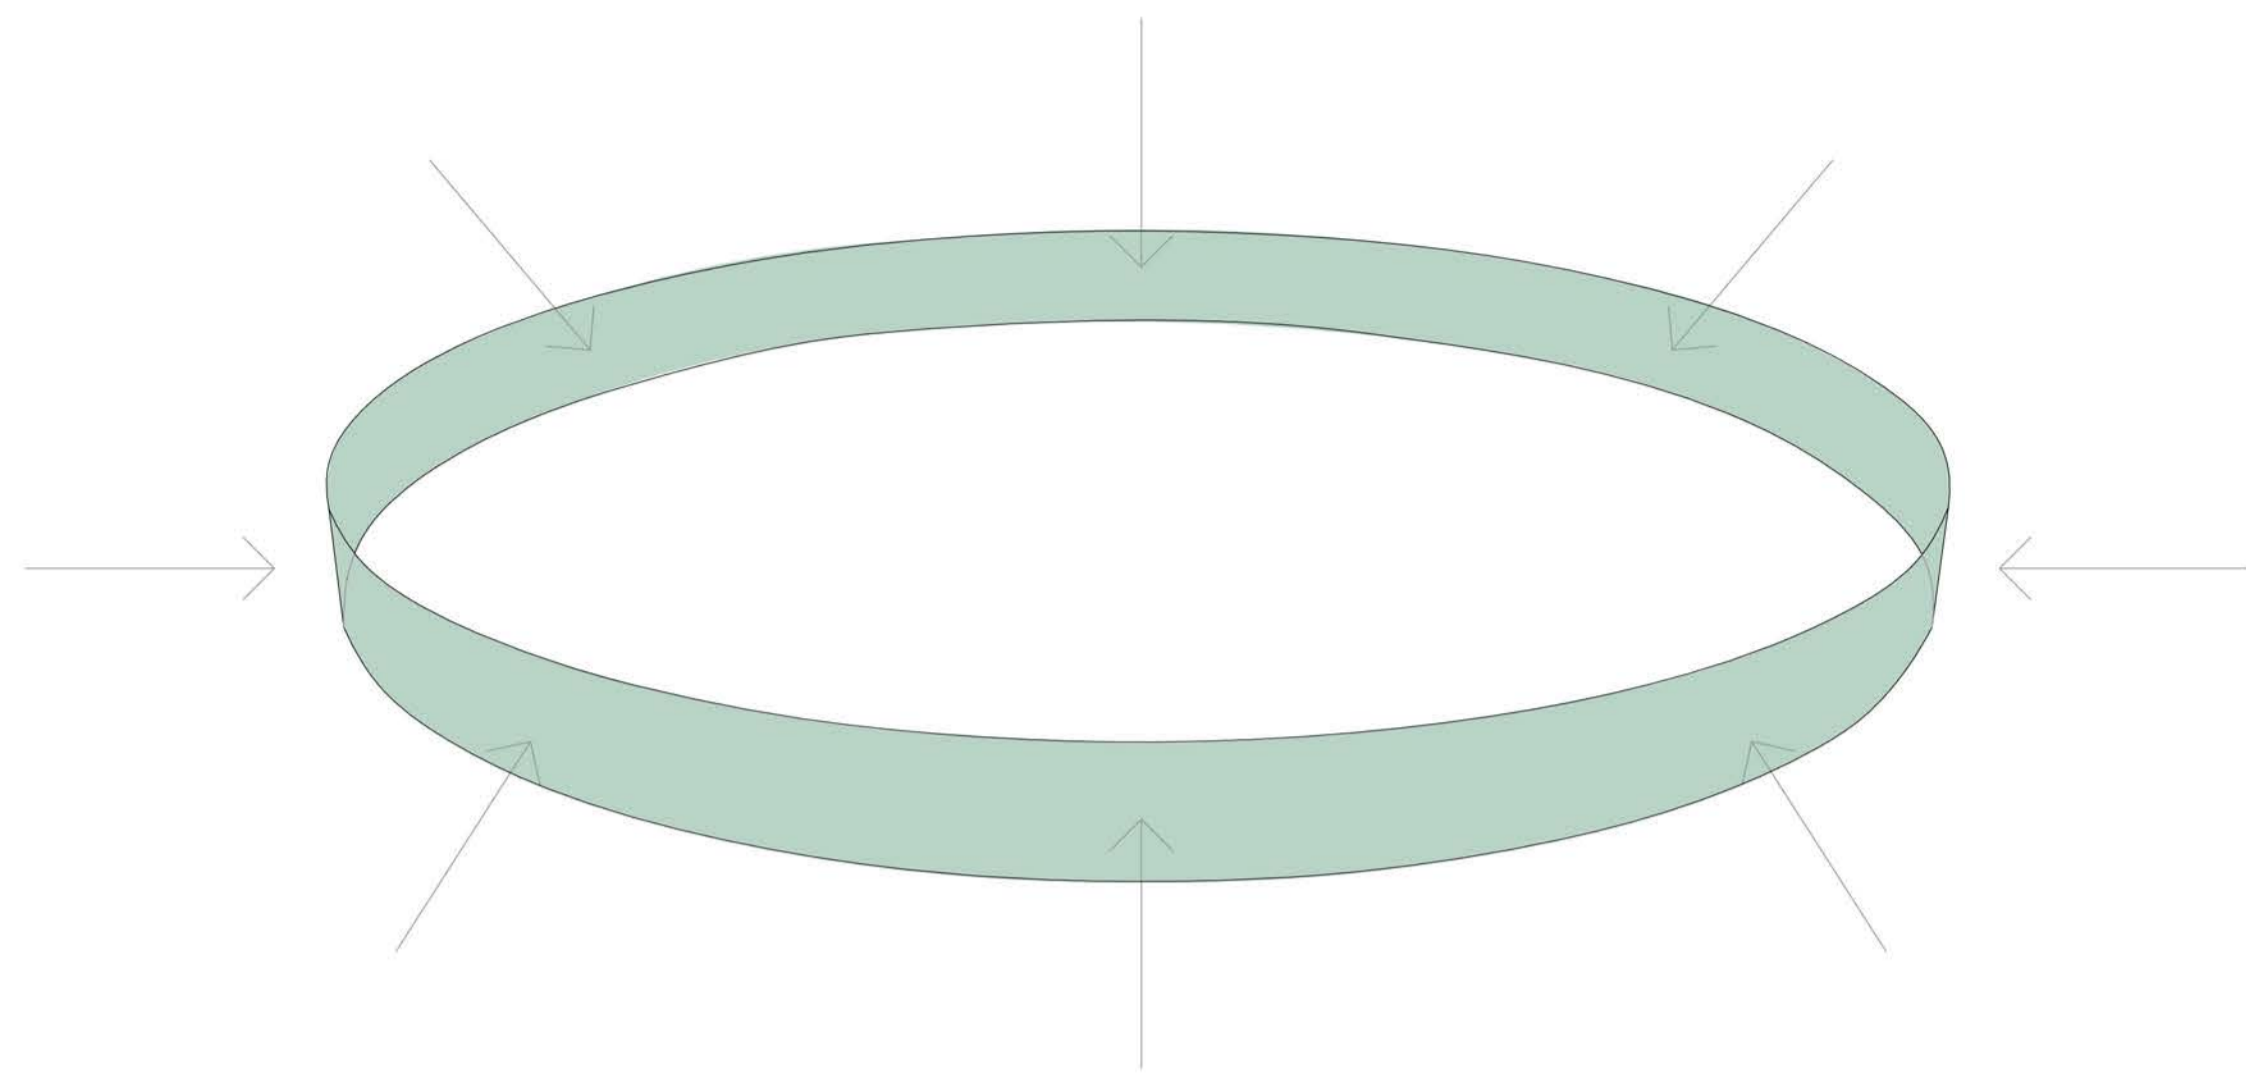


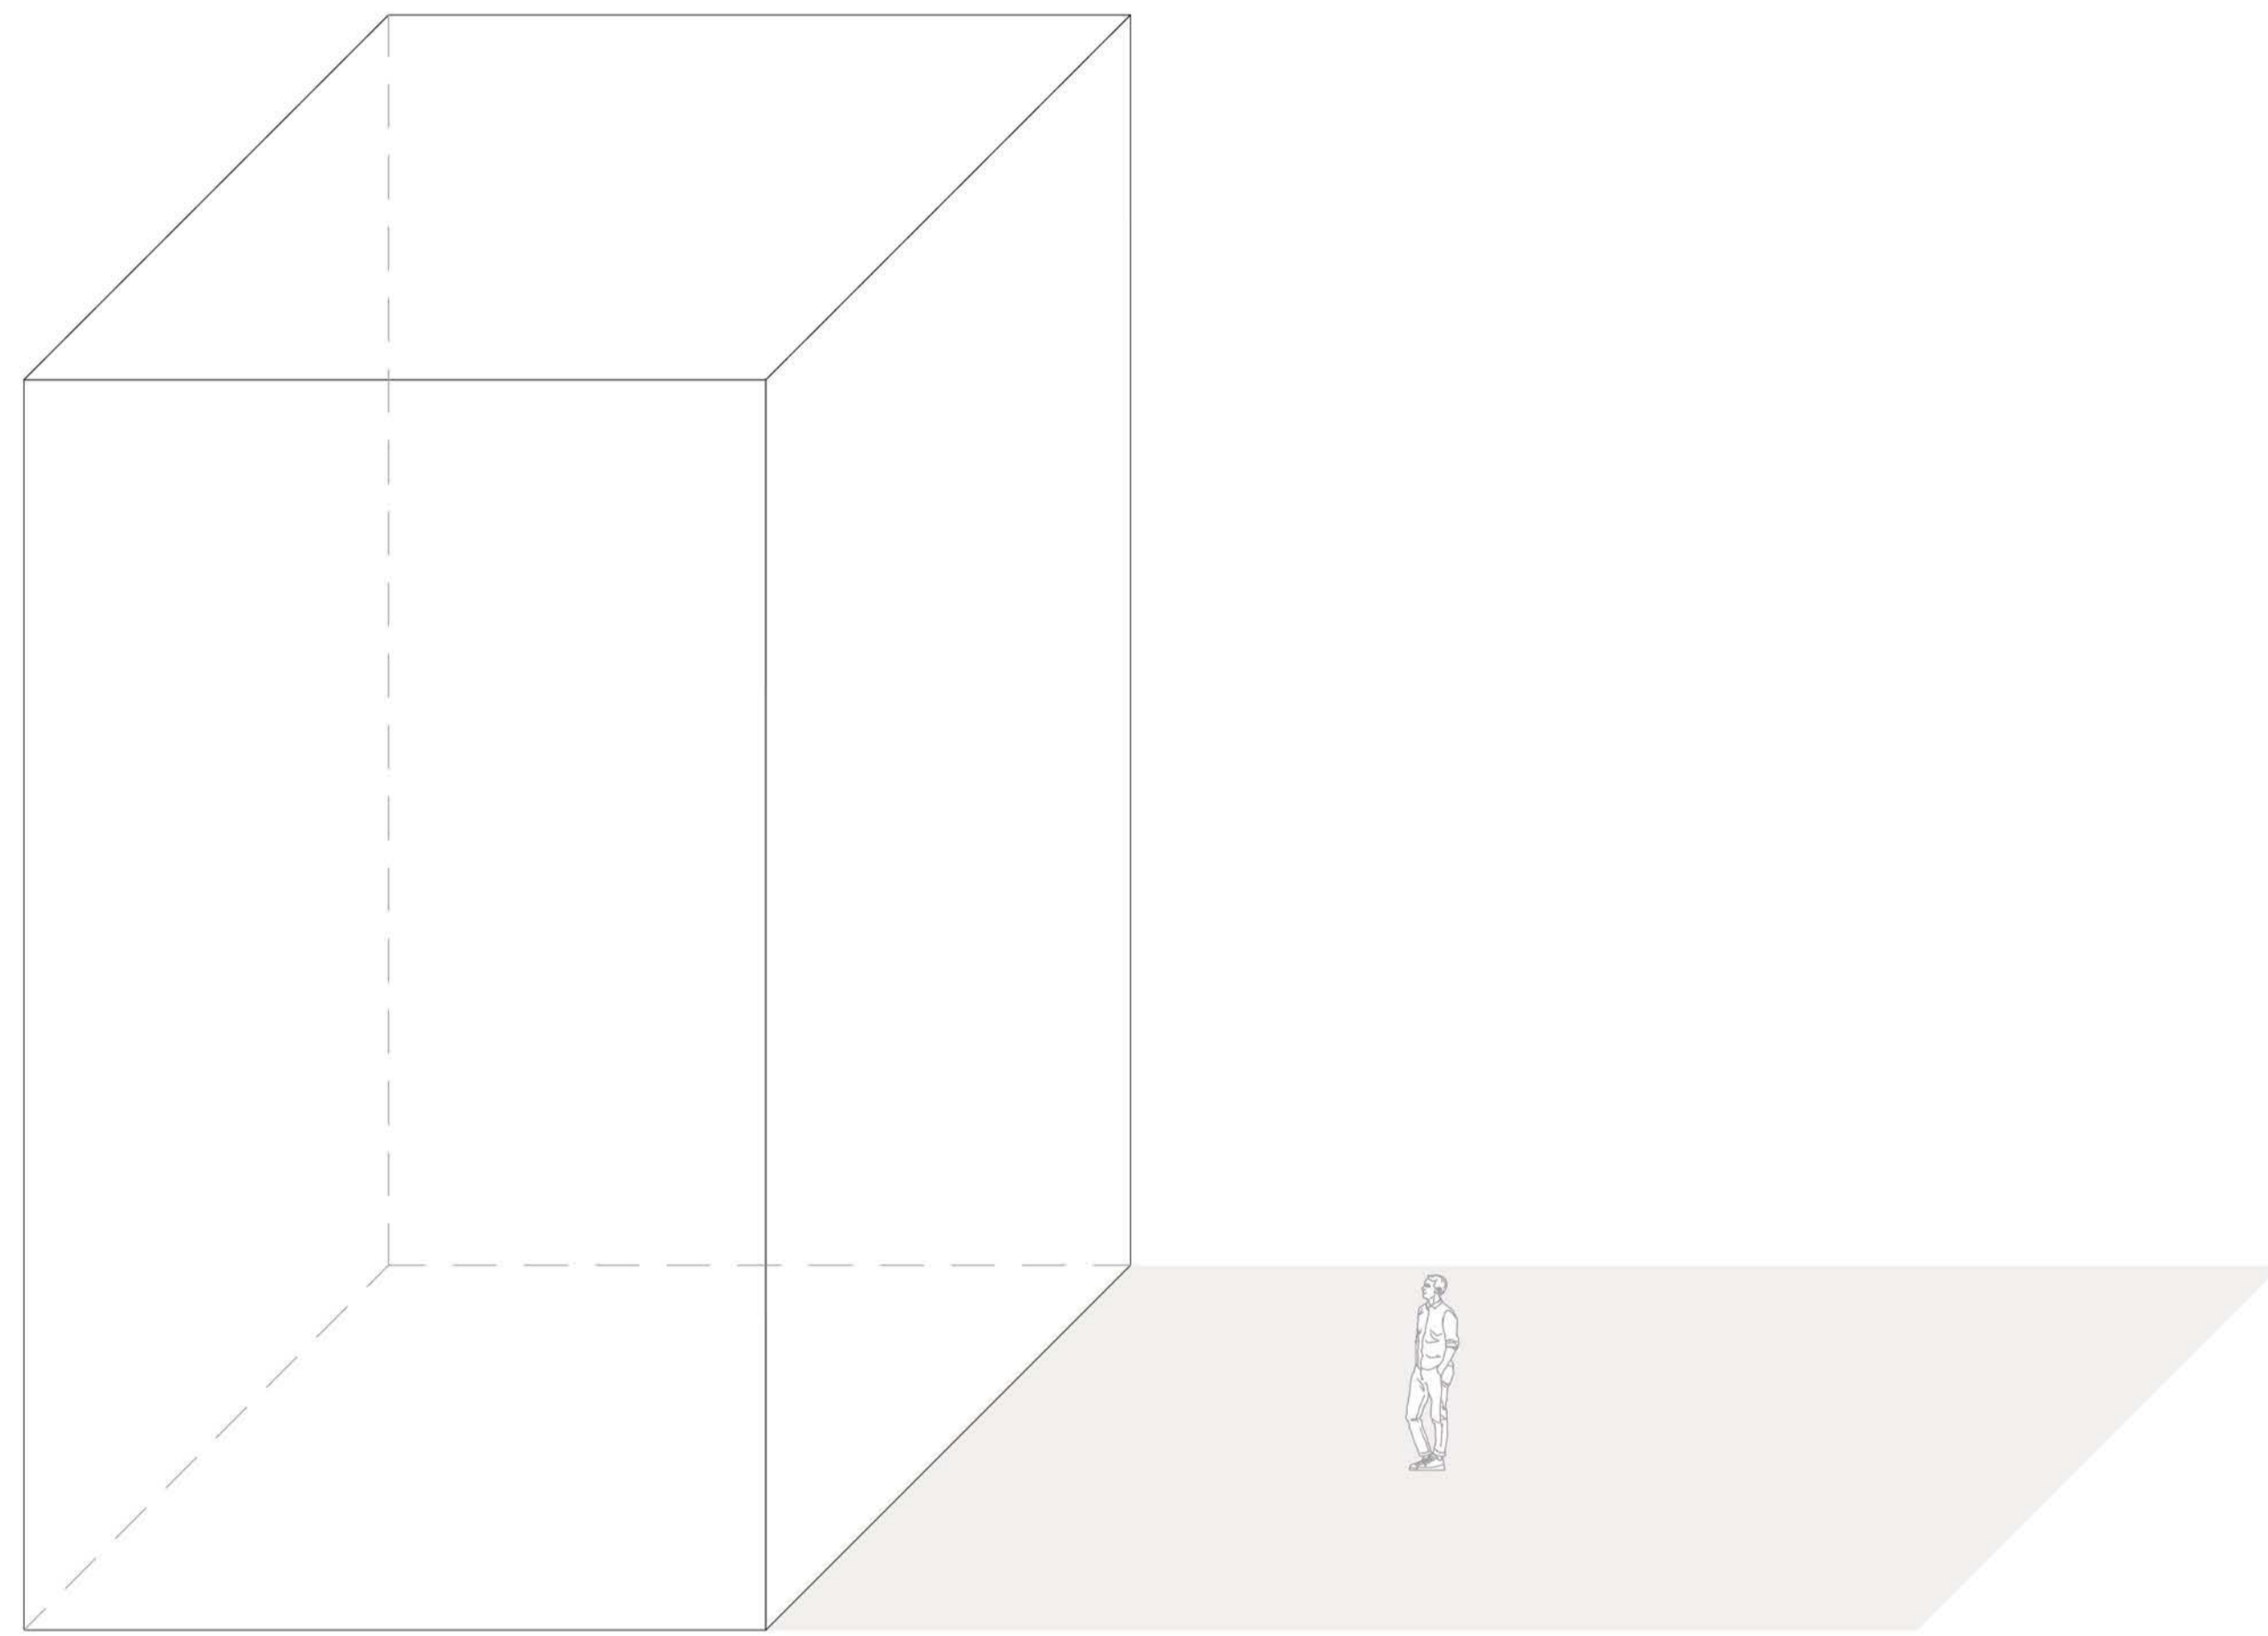


BESTEHENDE GROßMAßSTÄBLICHKEIT

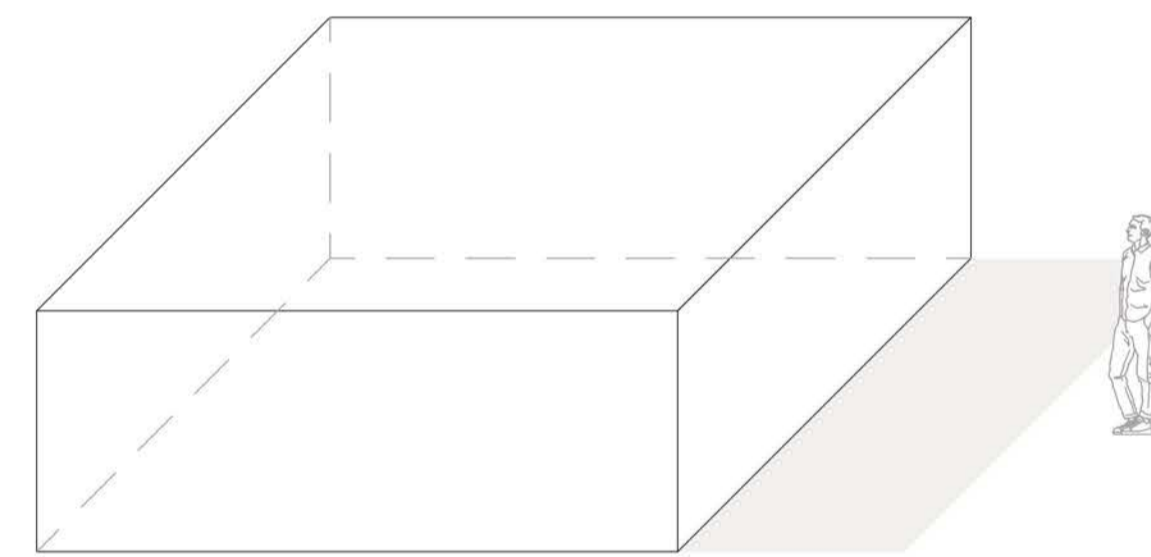

MAßSTÄBLICHKEIT
GEBAUTER RAUM

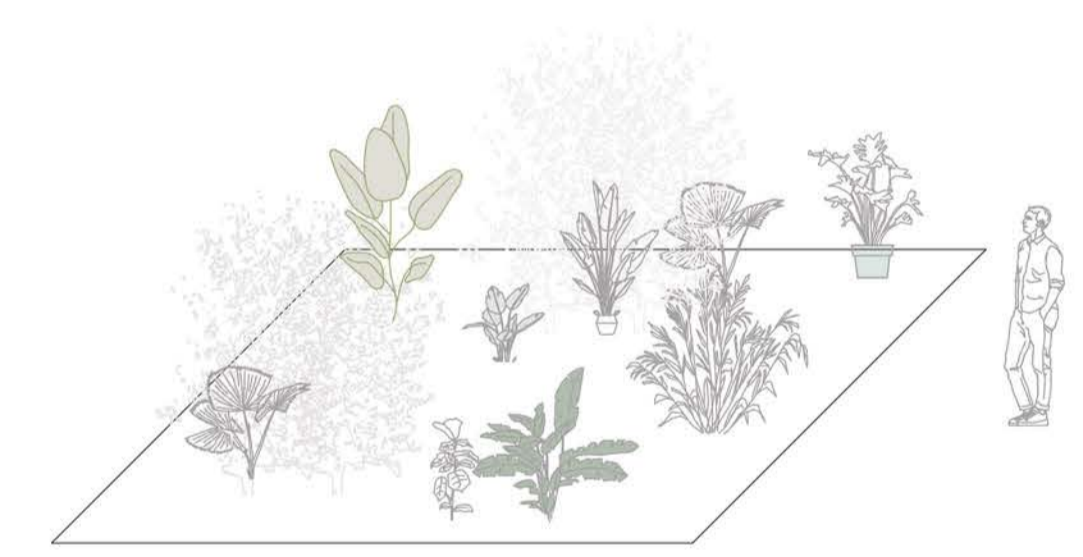


MAßSTÄBLICHKEIT
FREIRAUM

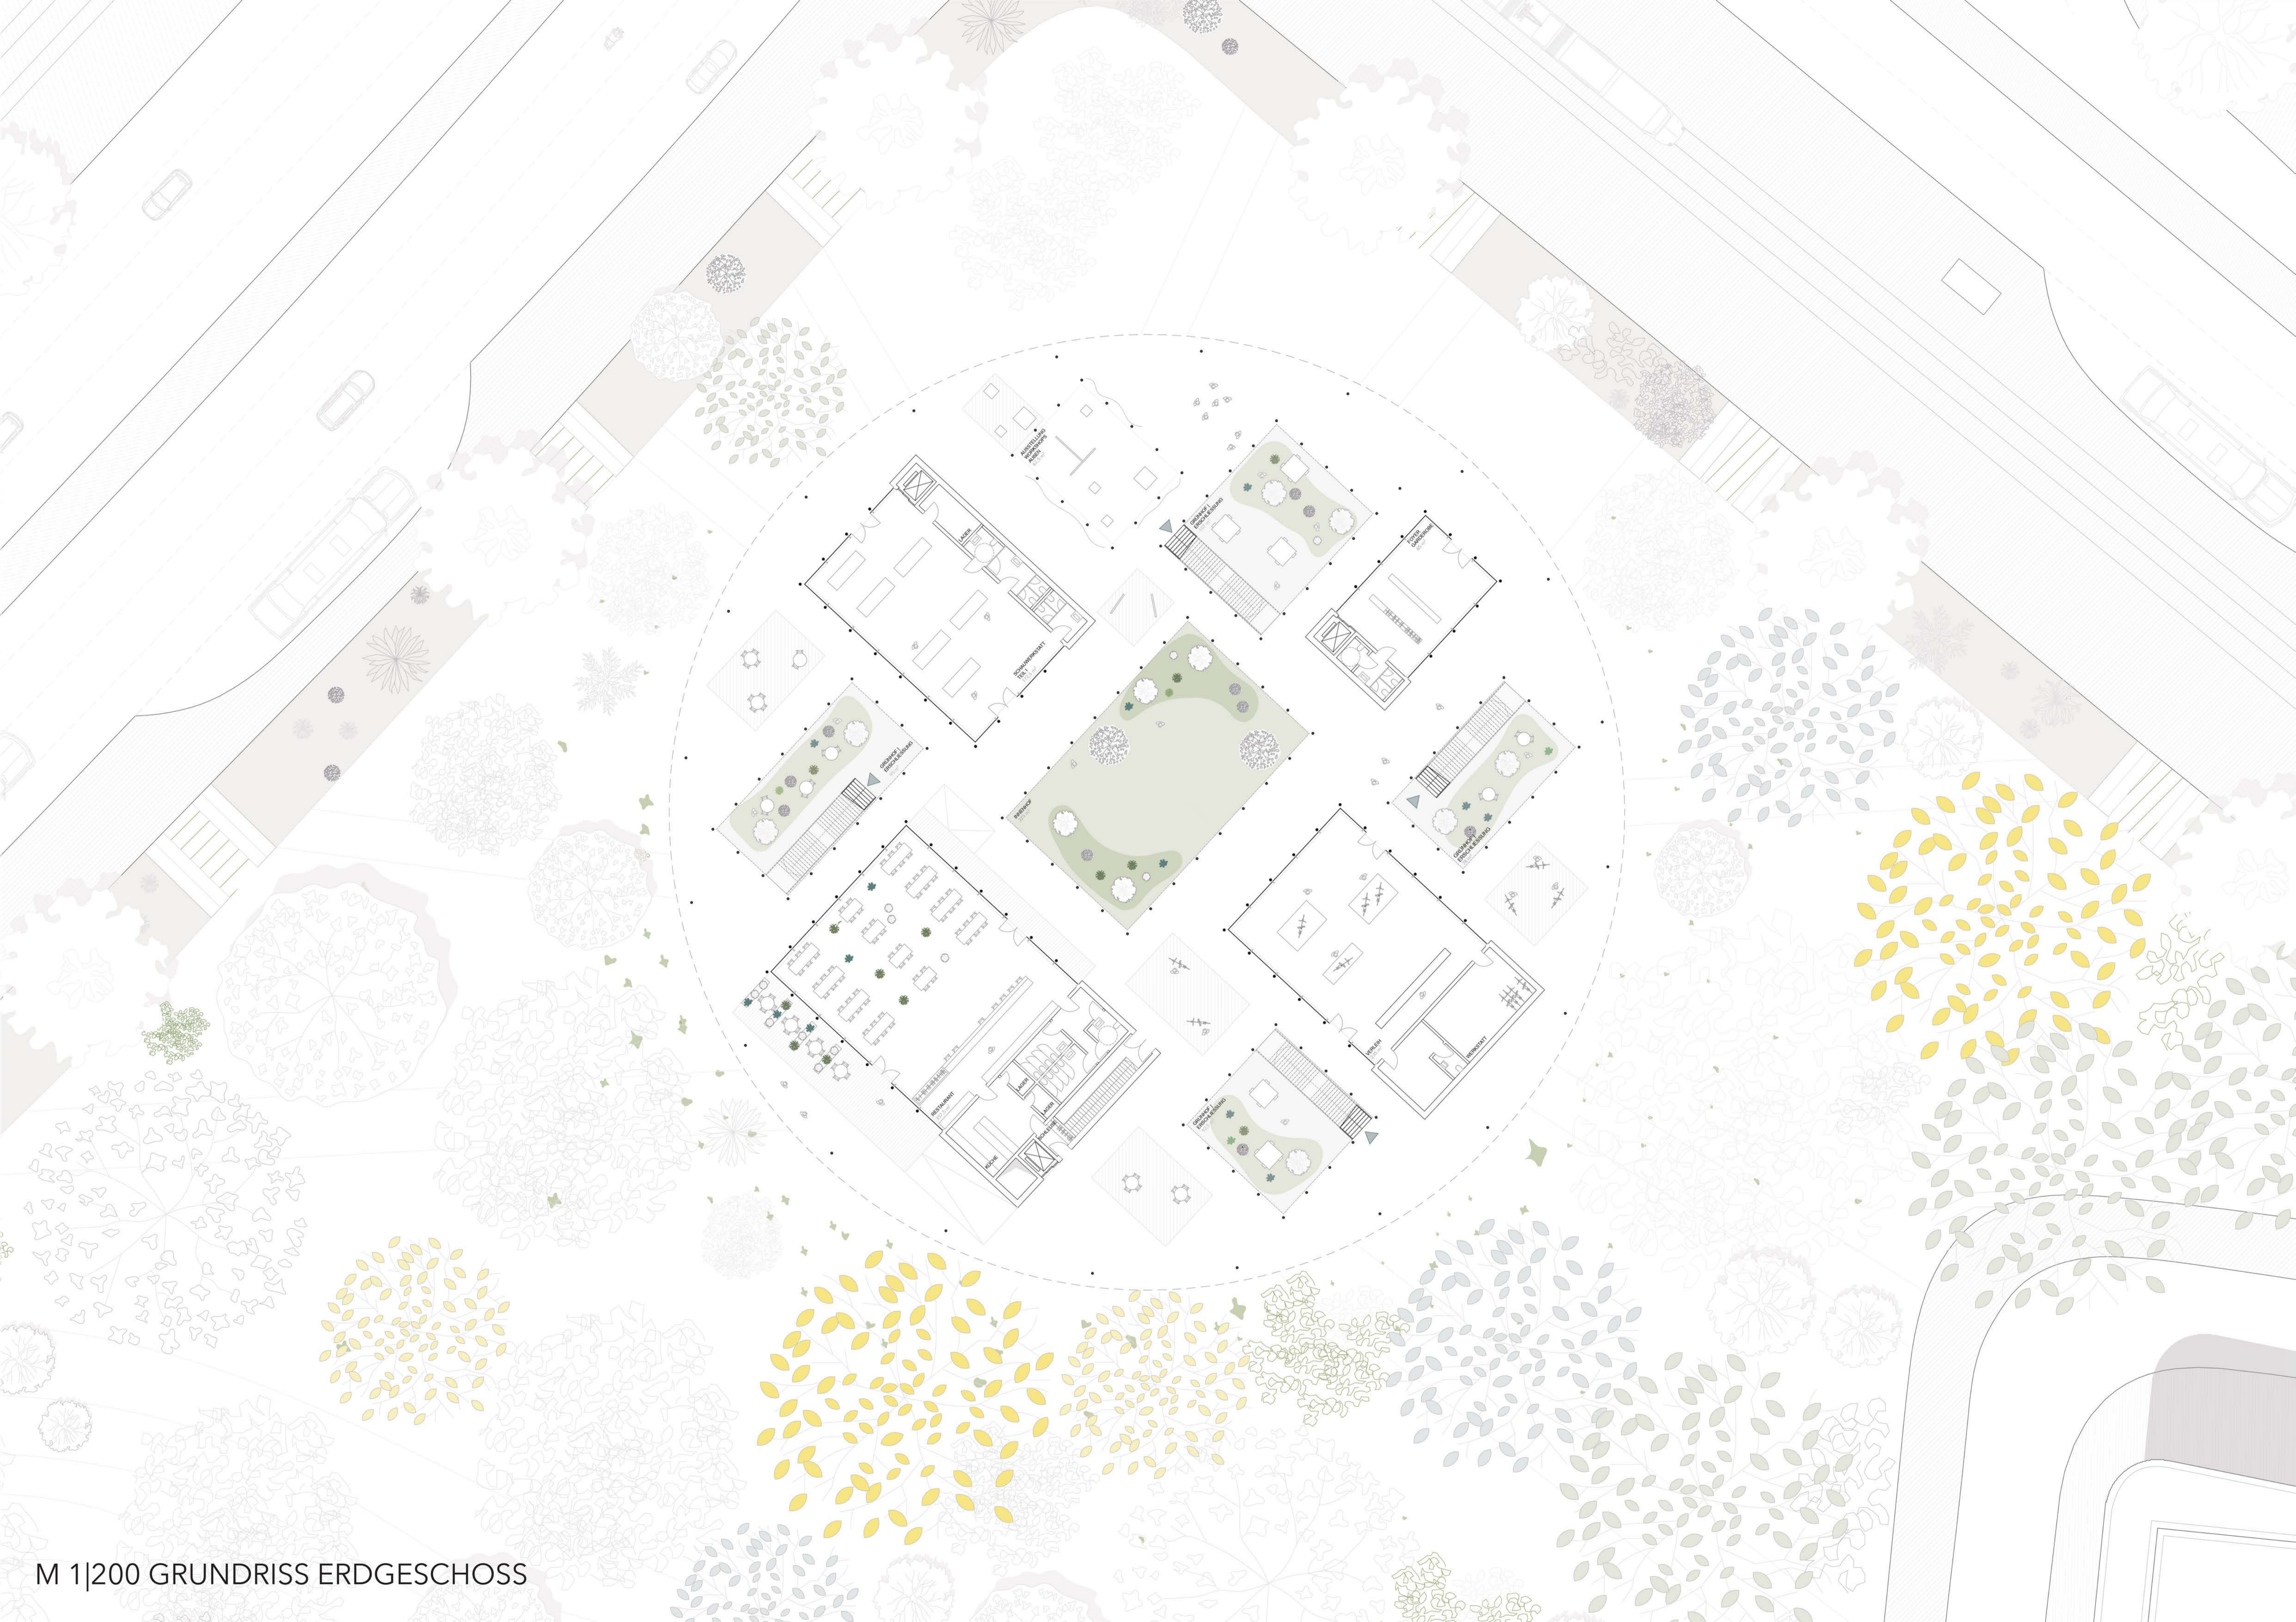

M 1|200 GRUNDRISS ERDGESCHOSS





ANSICHT BAHNHOFSTRASSE M1|200

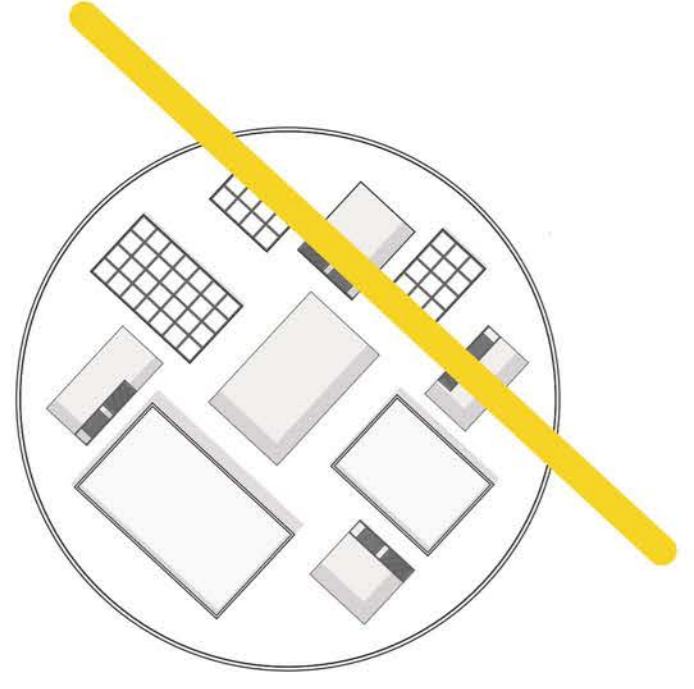


SCHNITT M1|200




ATMOSPHERISCHE ZEICHNUNG | SCHAUWERKSTATT

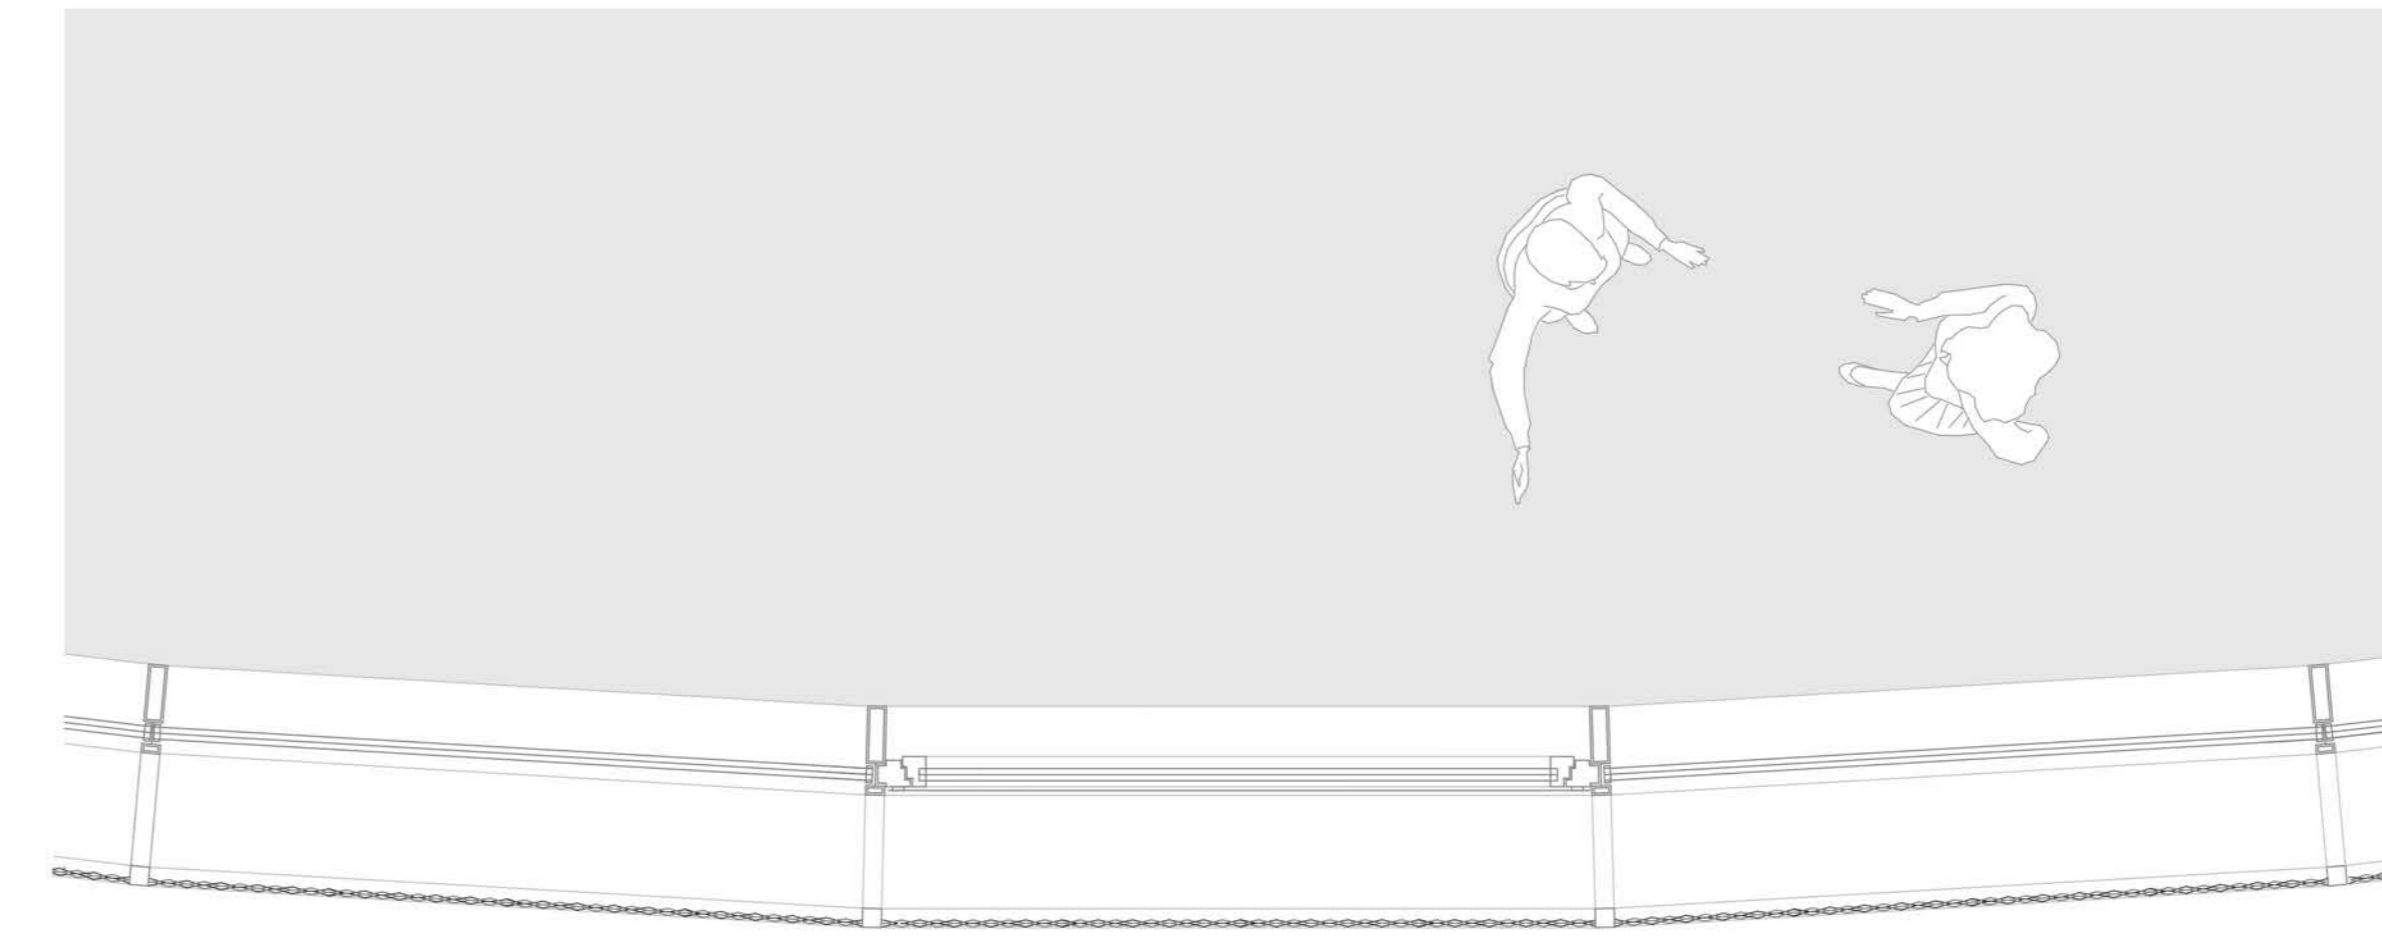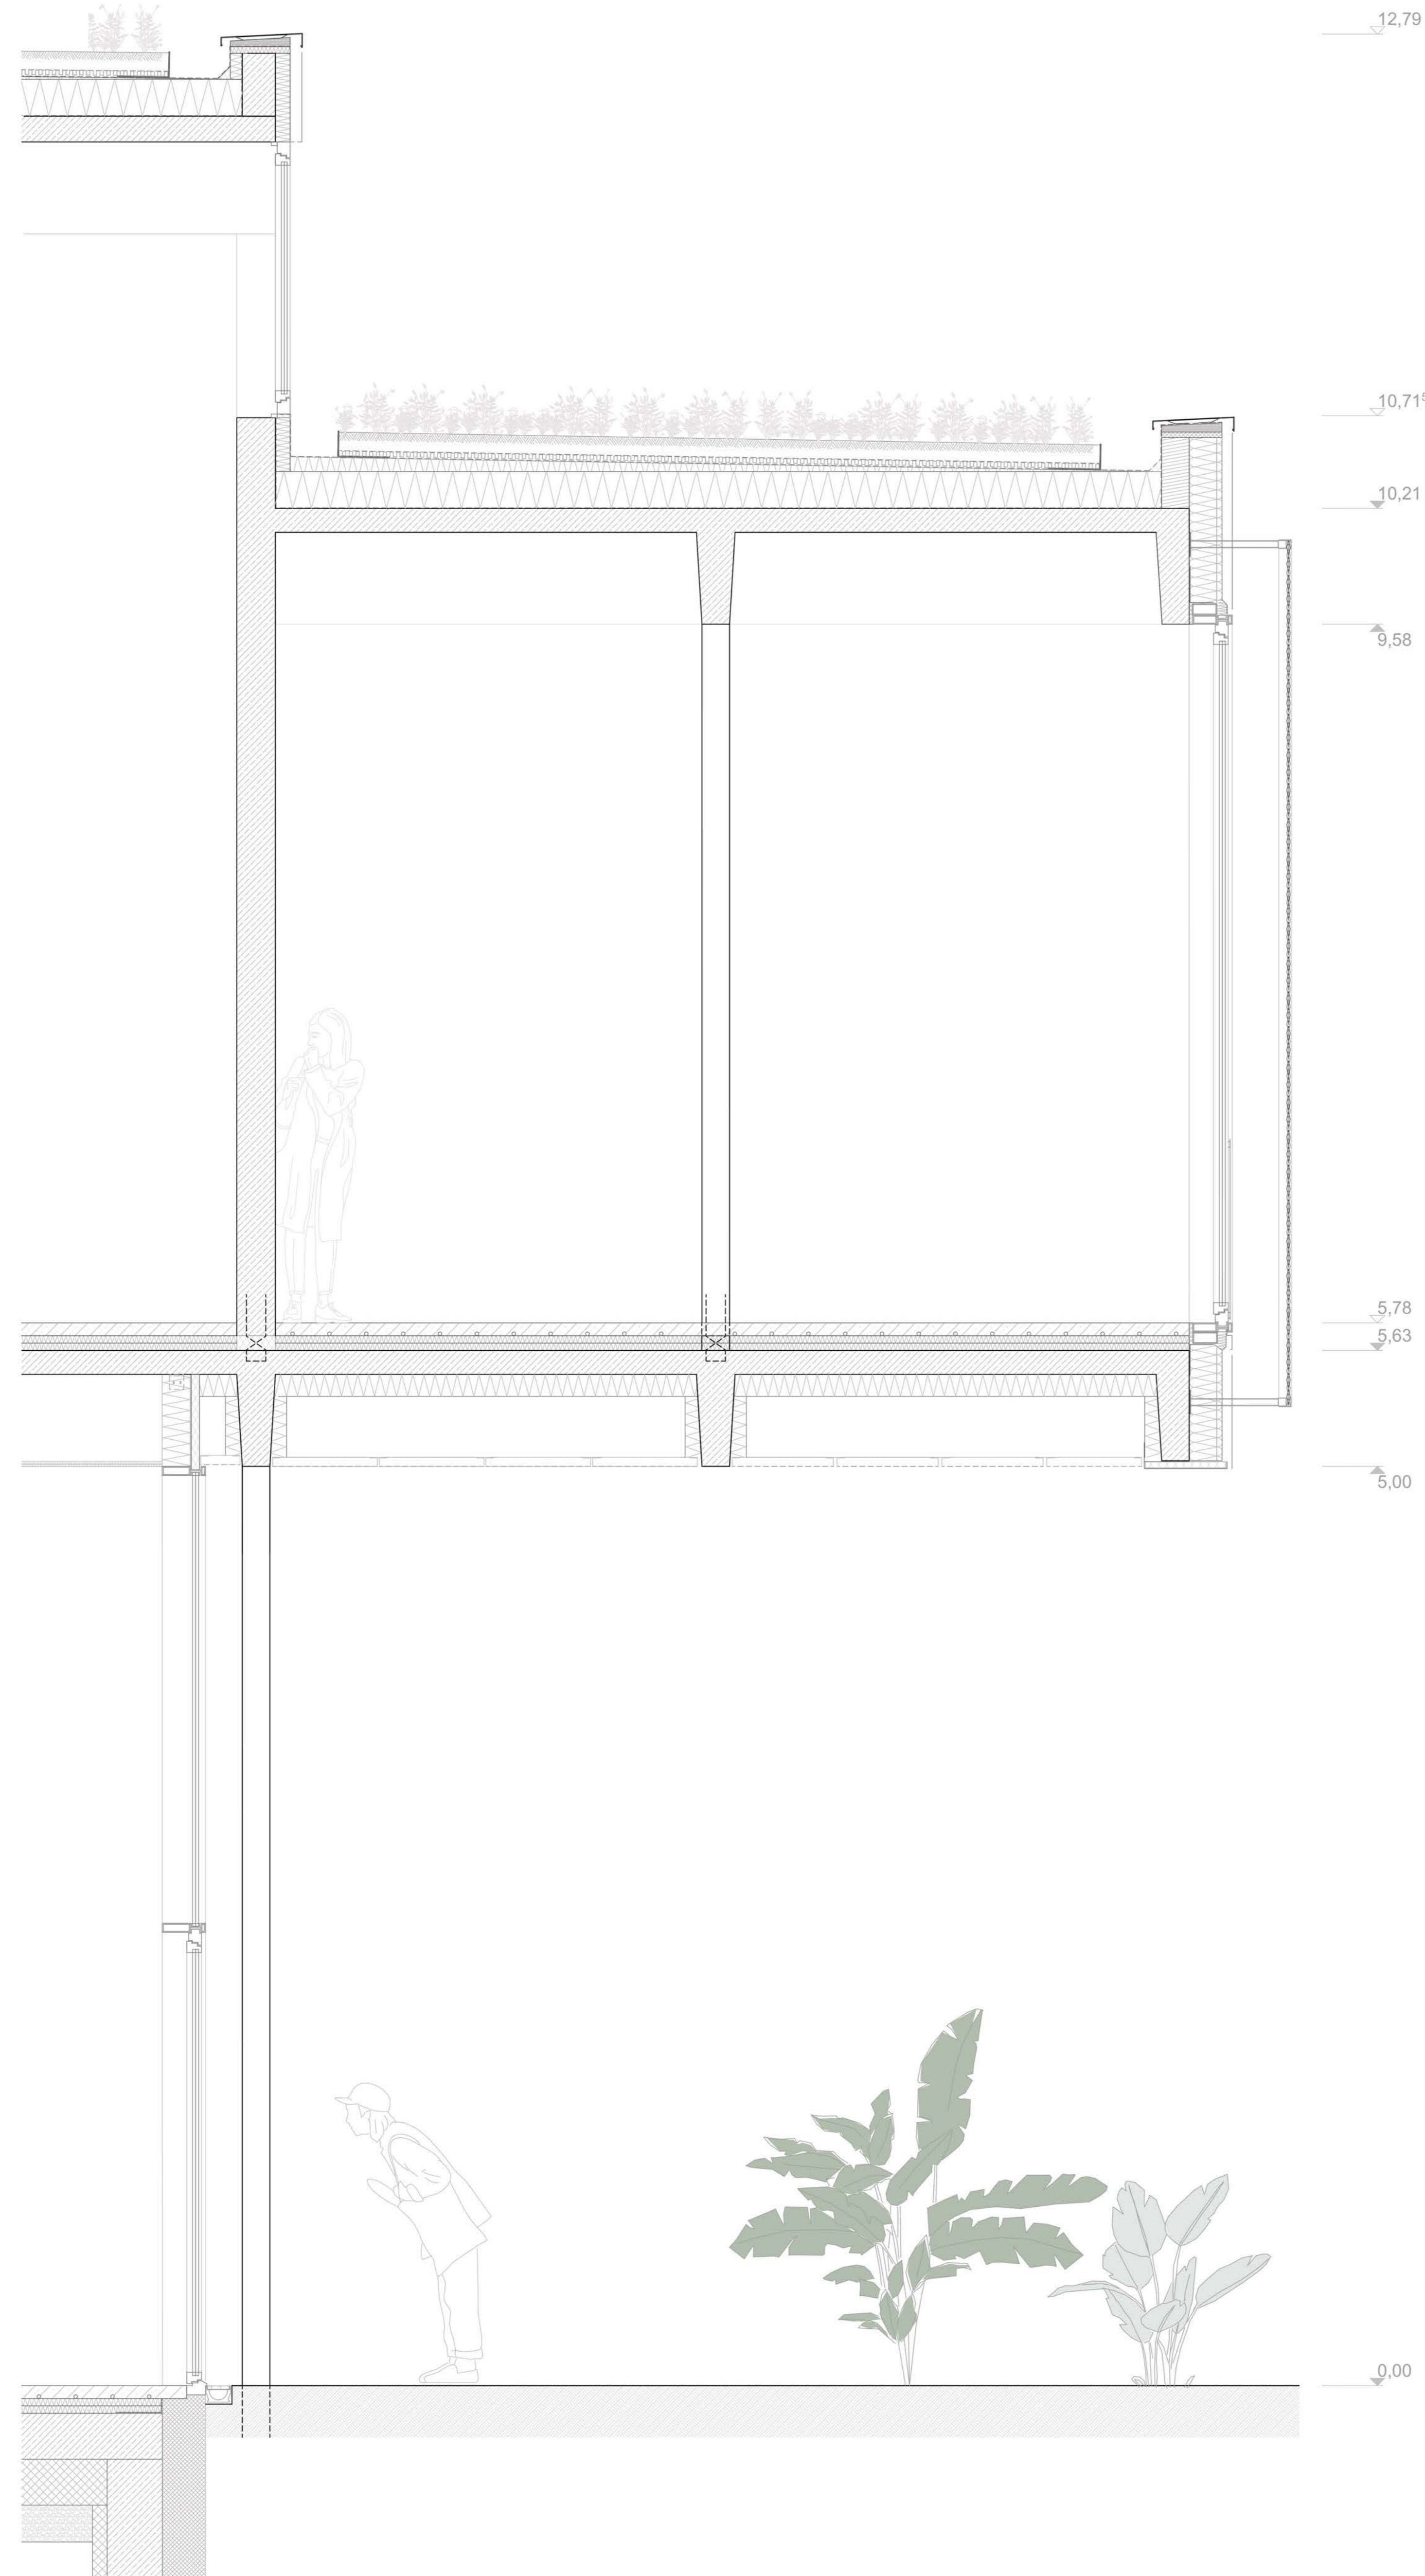

3-TAFEL-PROJEKTION M1|20 AUßENFASSADE

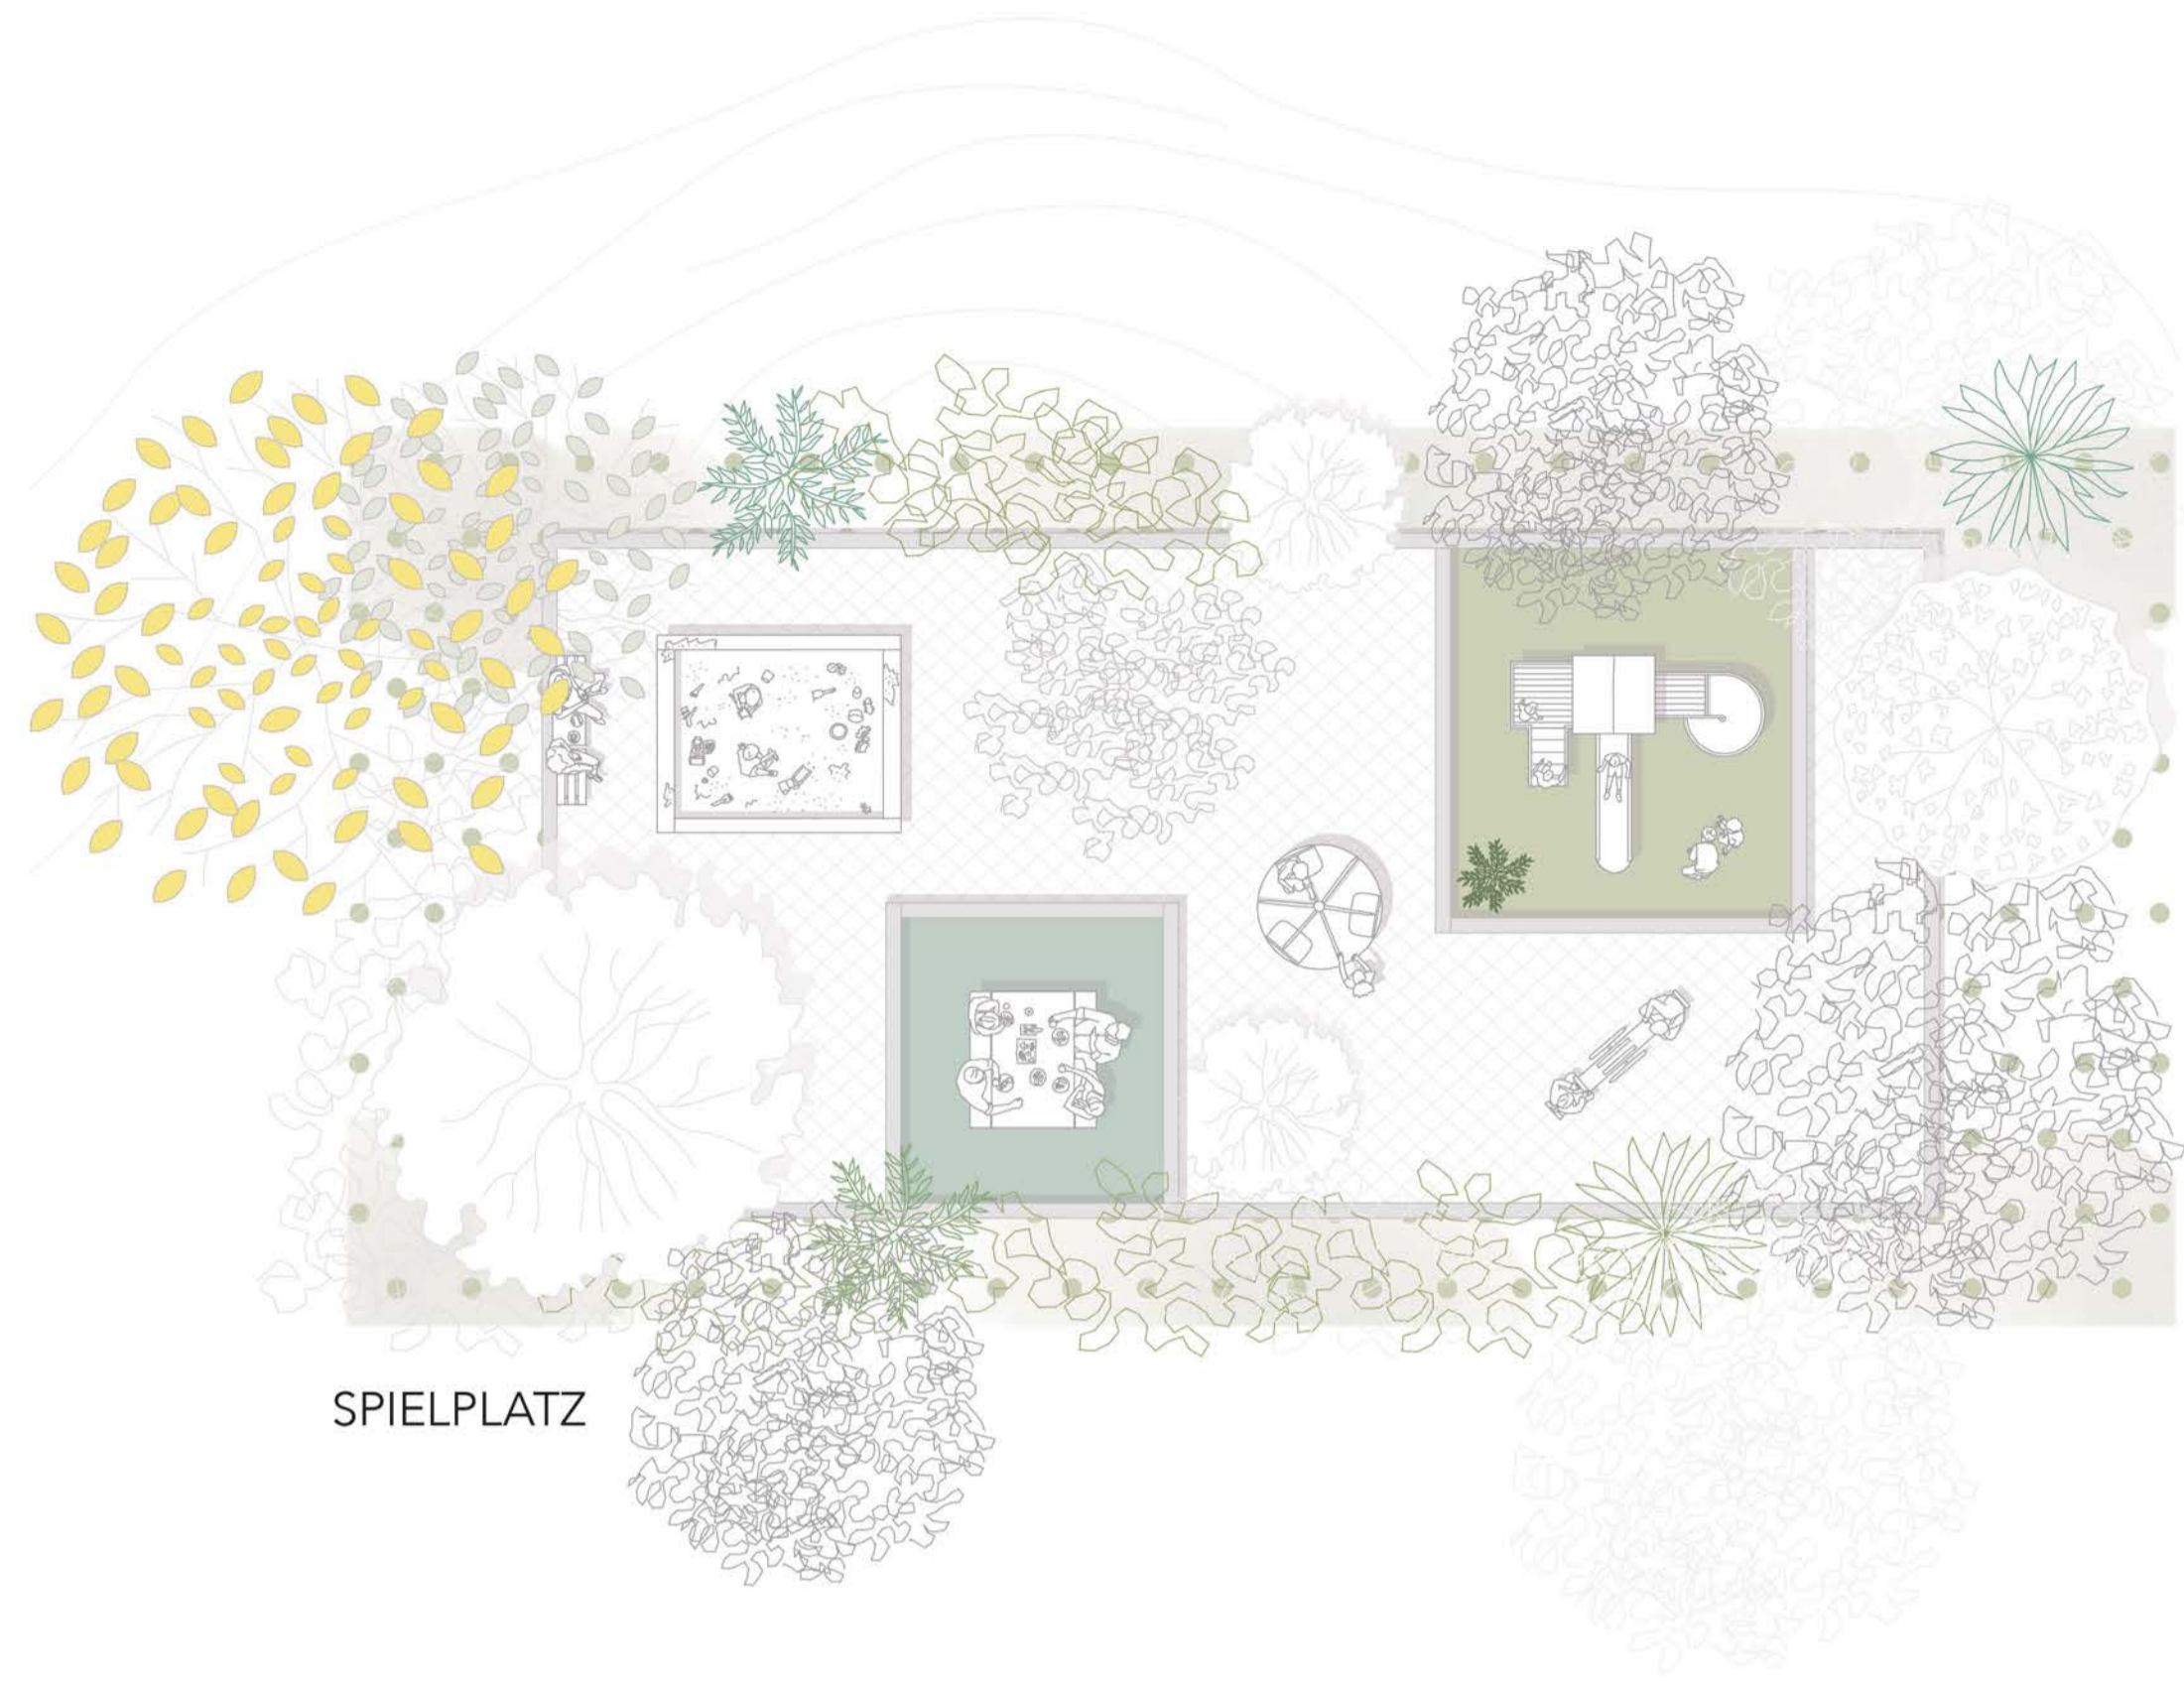


SPIELPLATZ

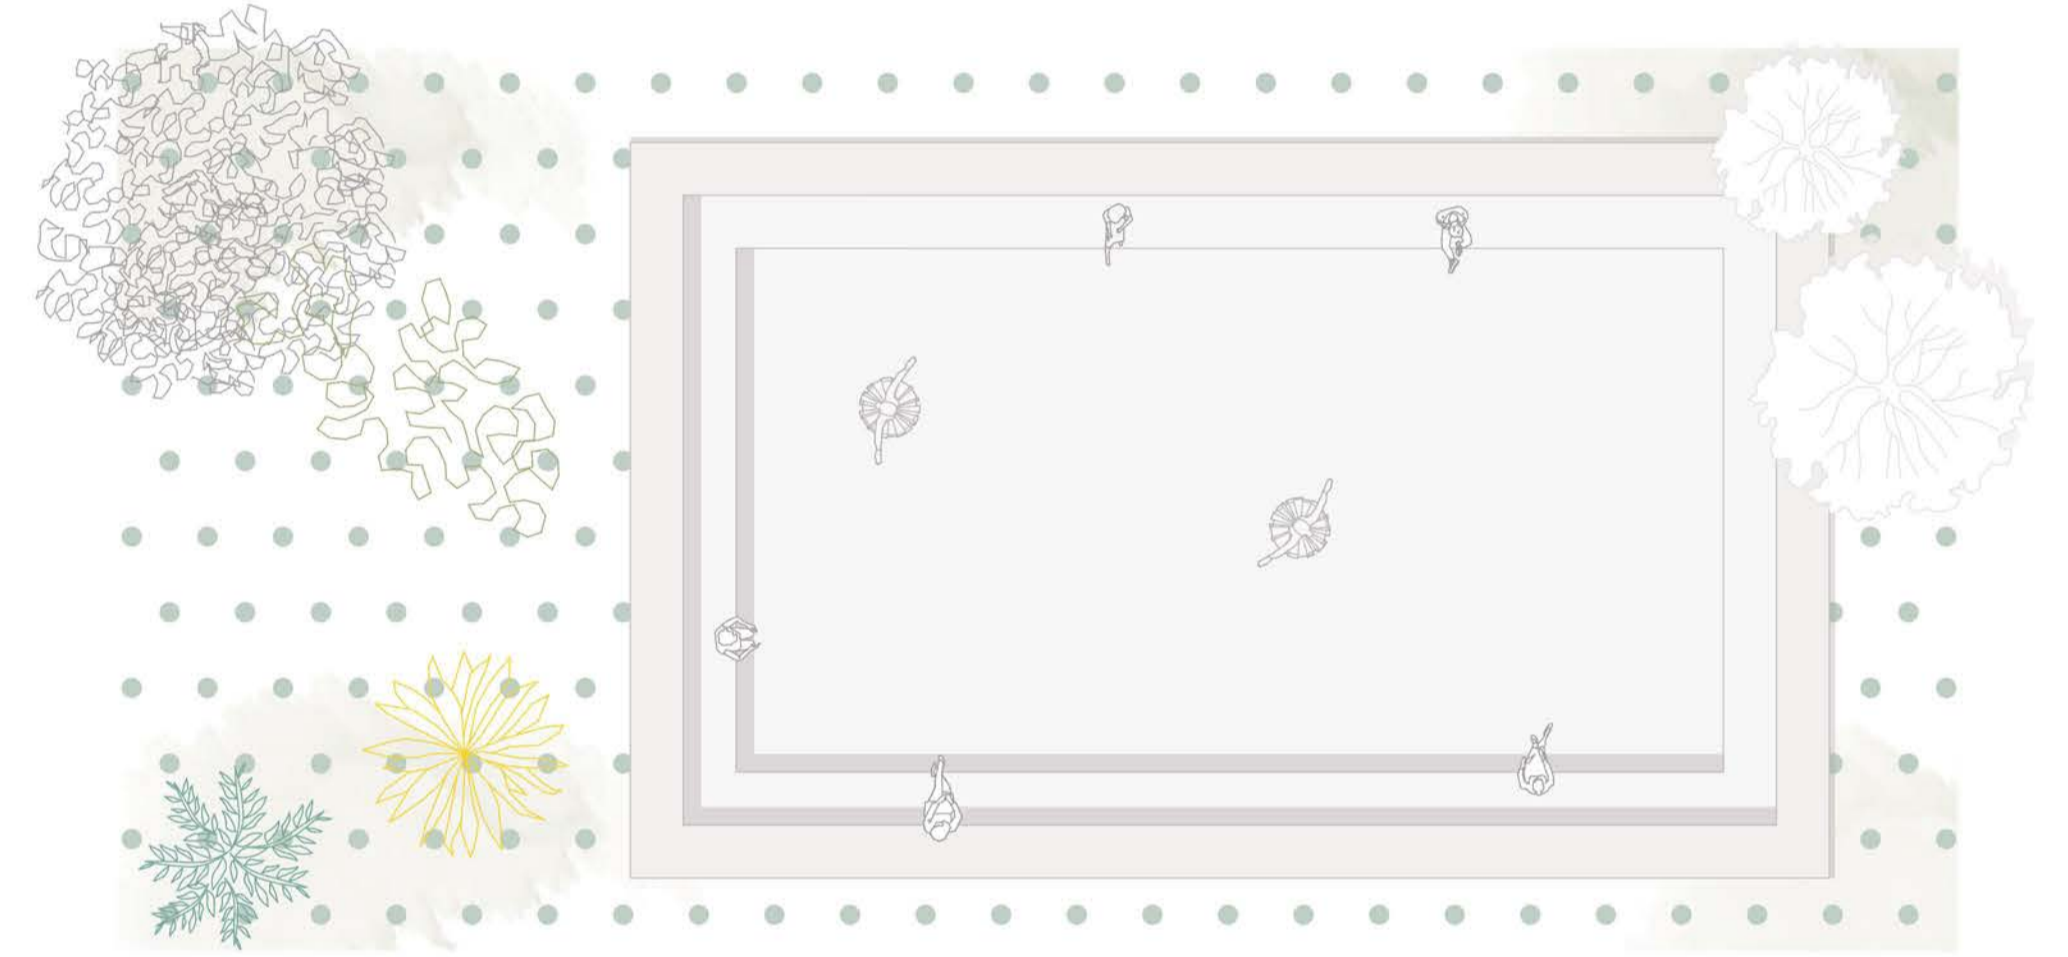

WALDBÜHNE



MAßSTABGEBENDE BEFESTIGTE FLÄCHEN

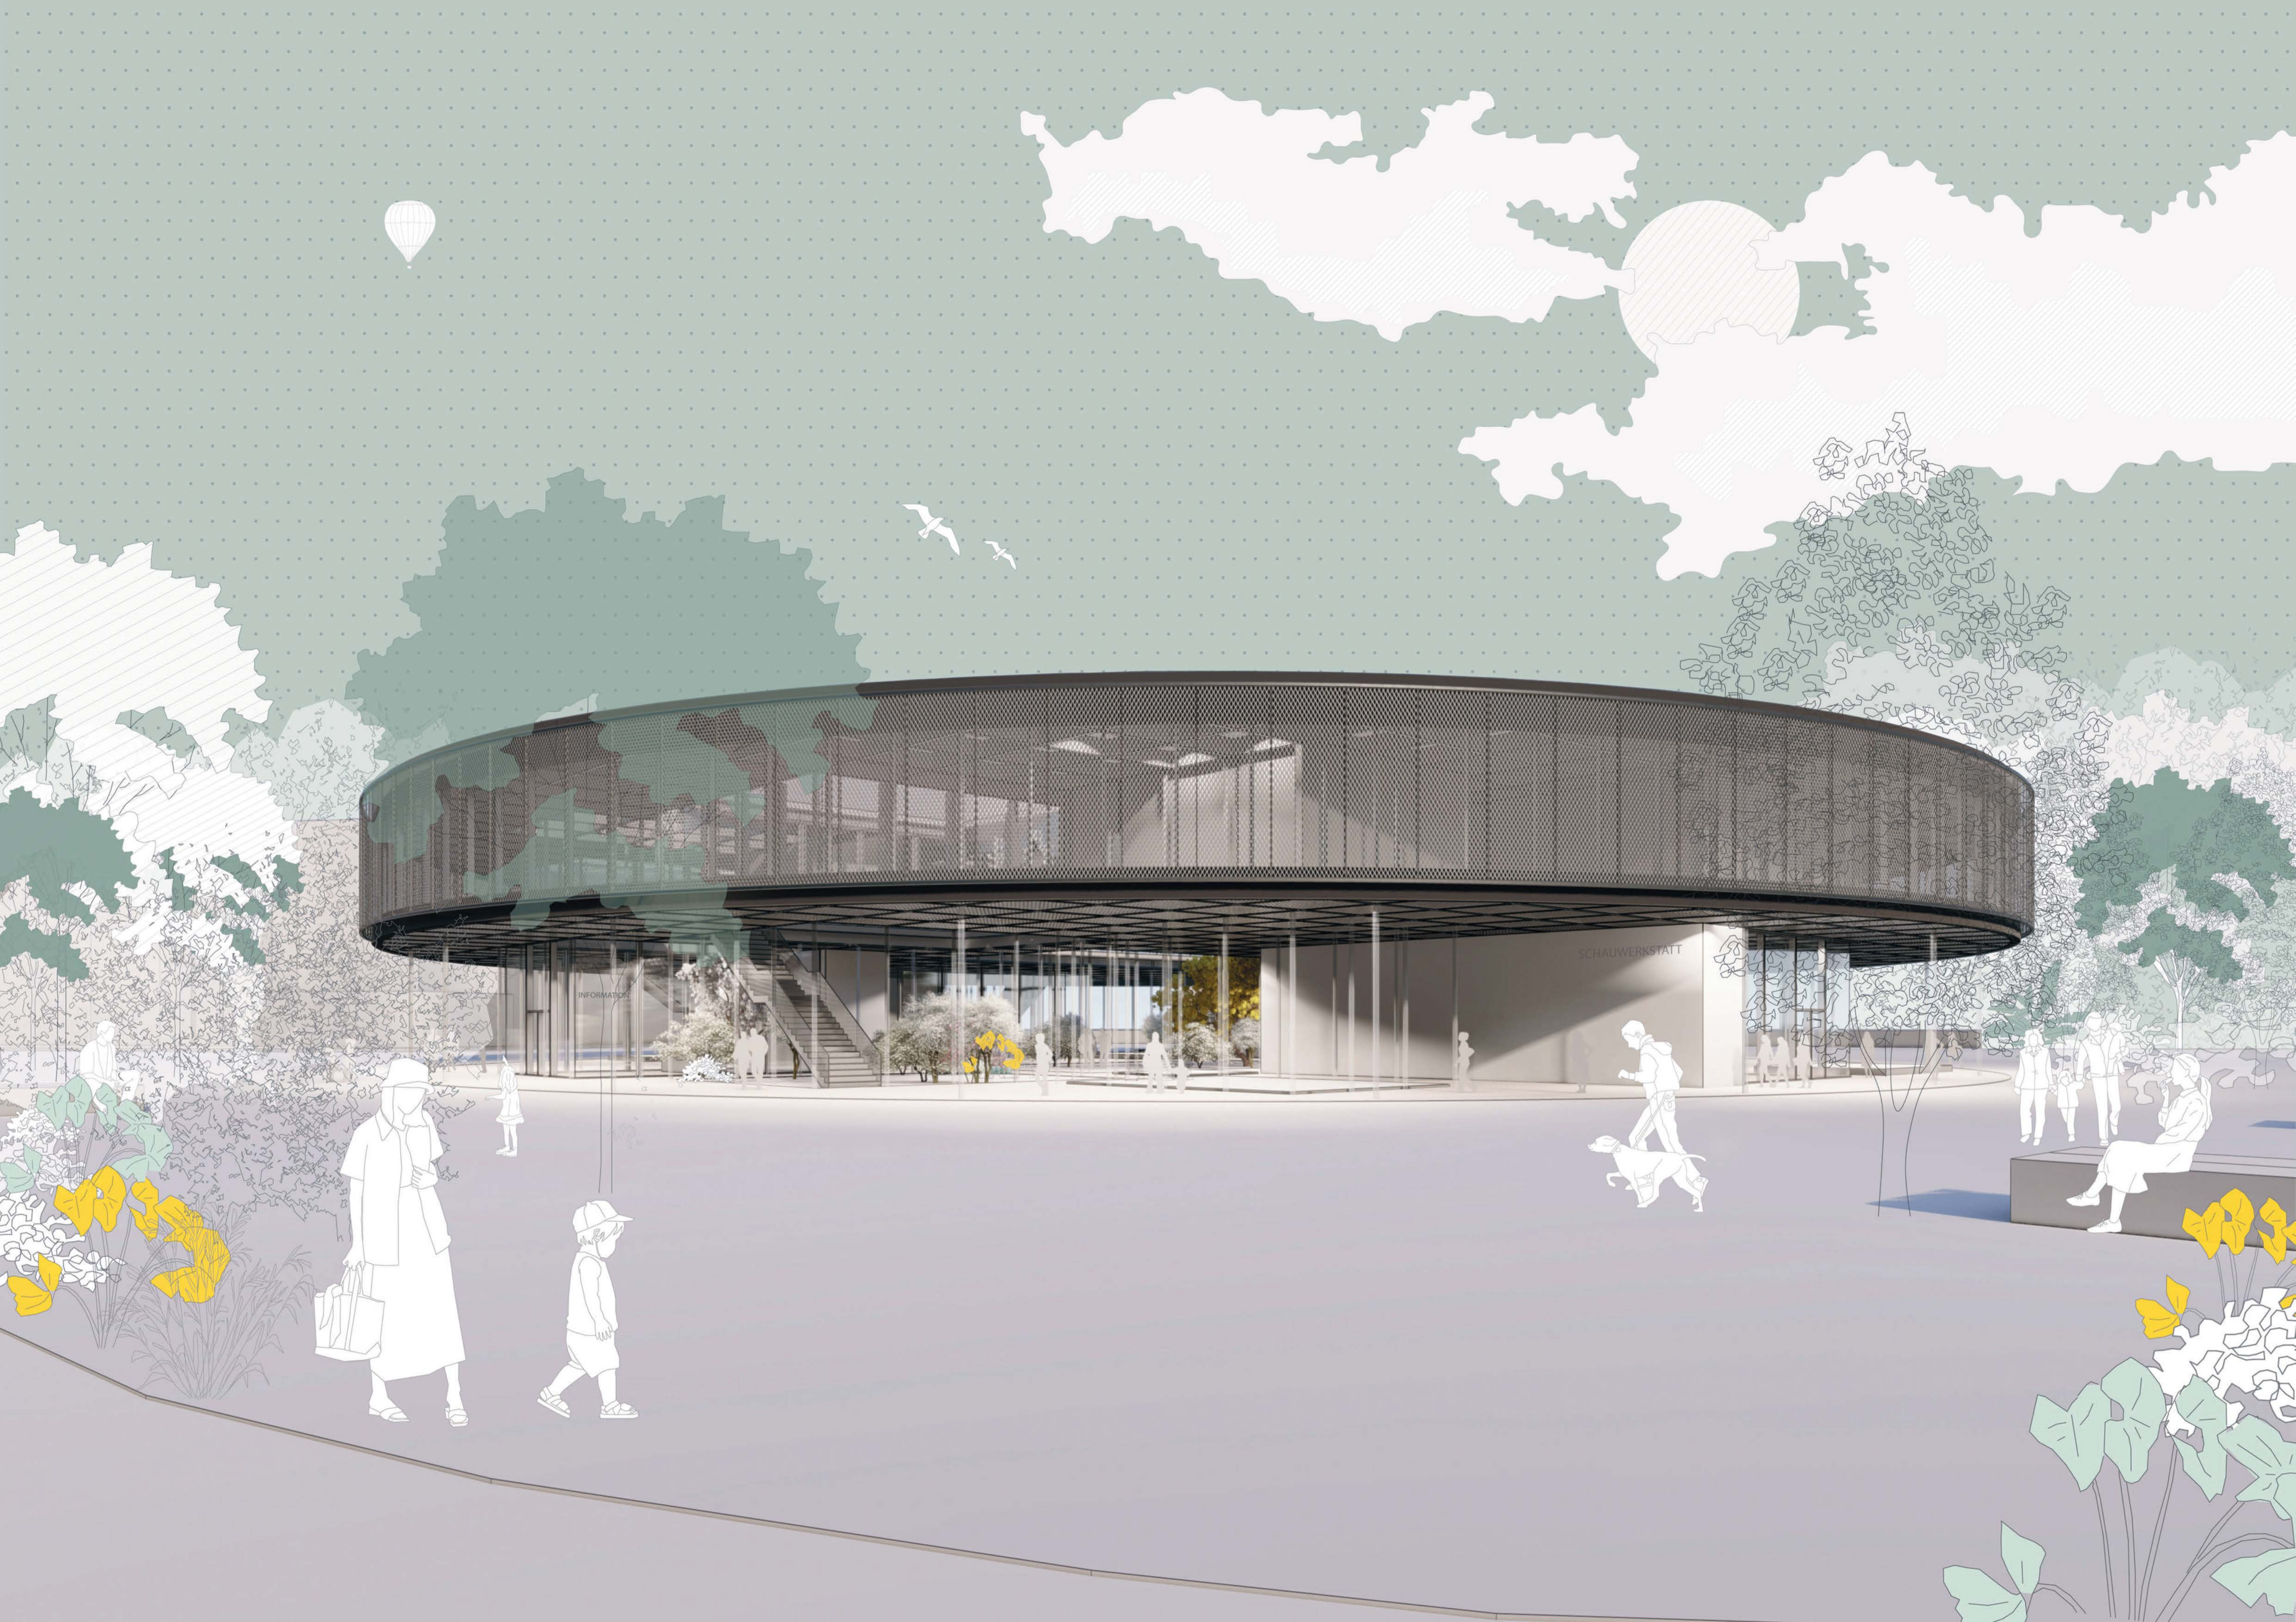

INFORMATION

SCHAUWERKSTATT